



Phase 1

Echelle 1/300

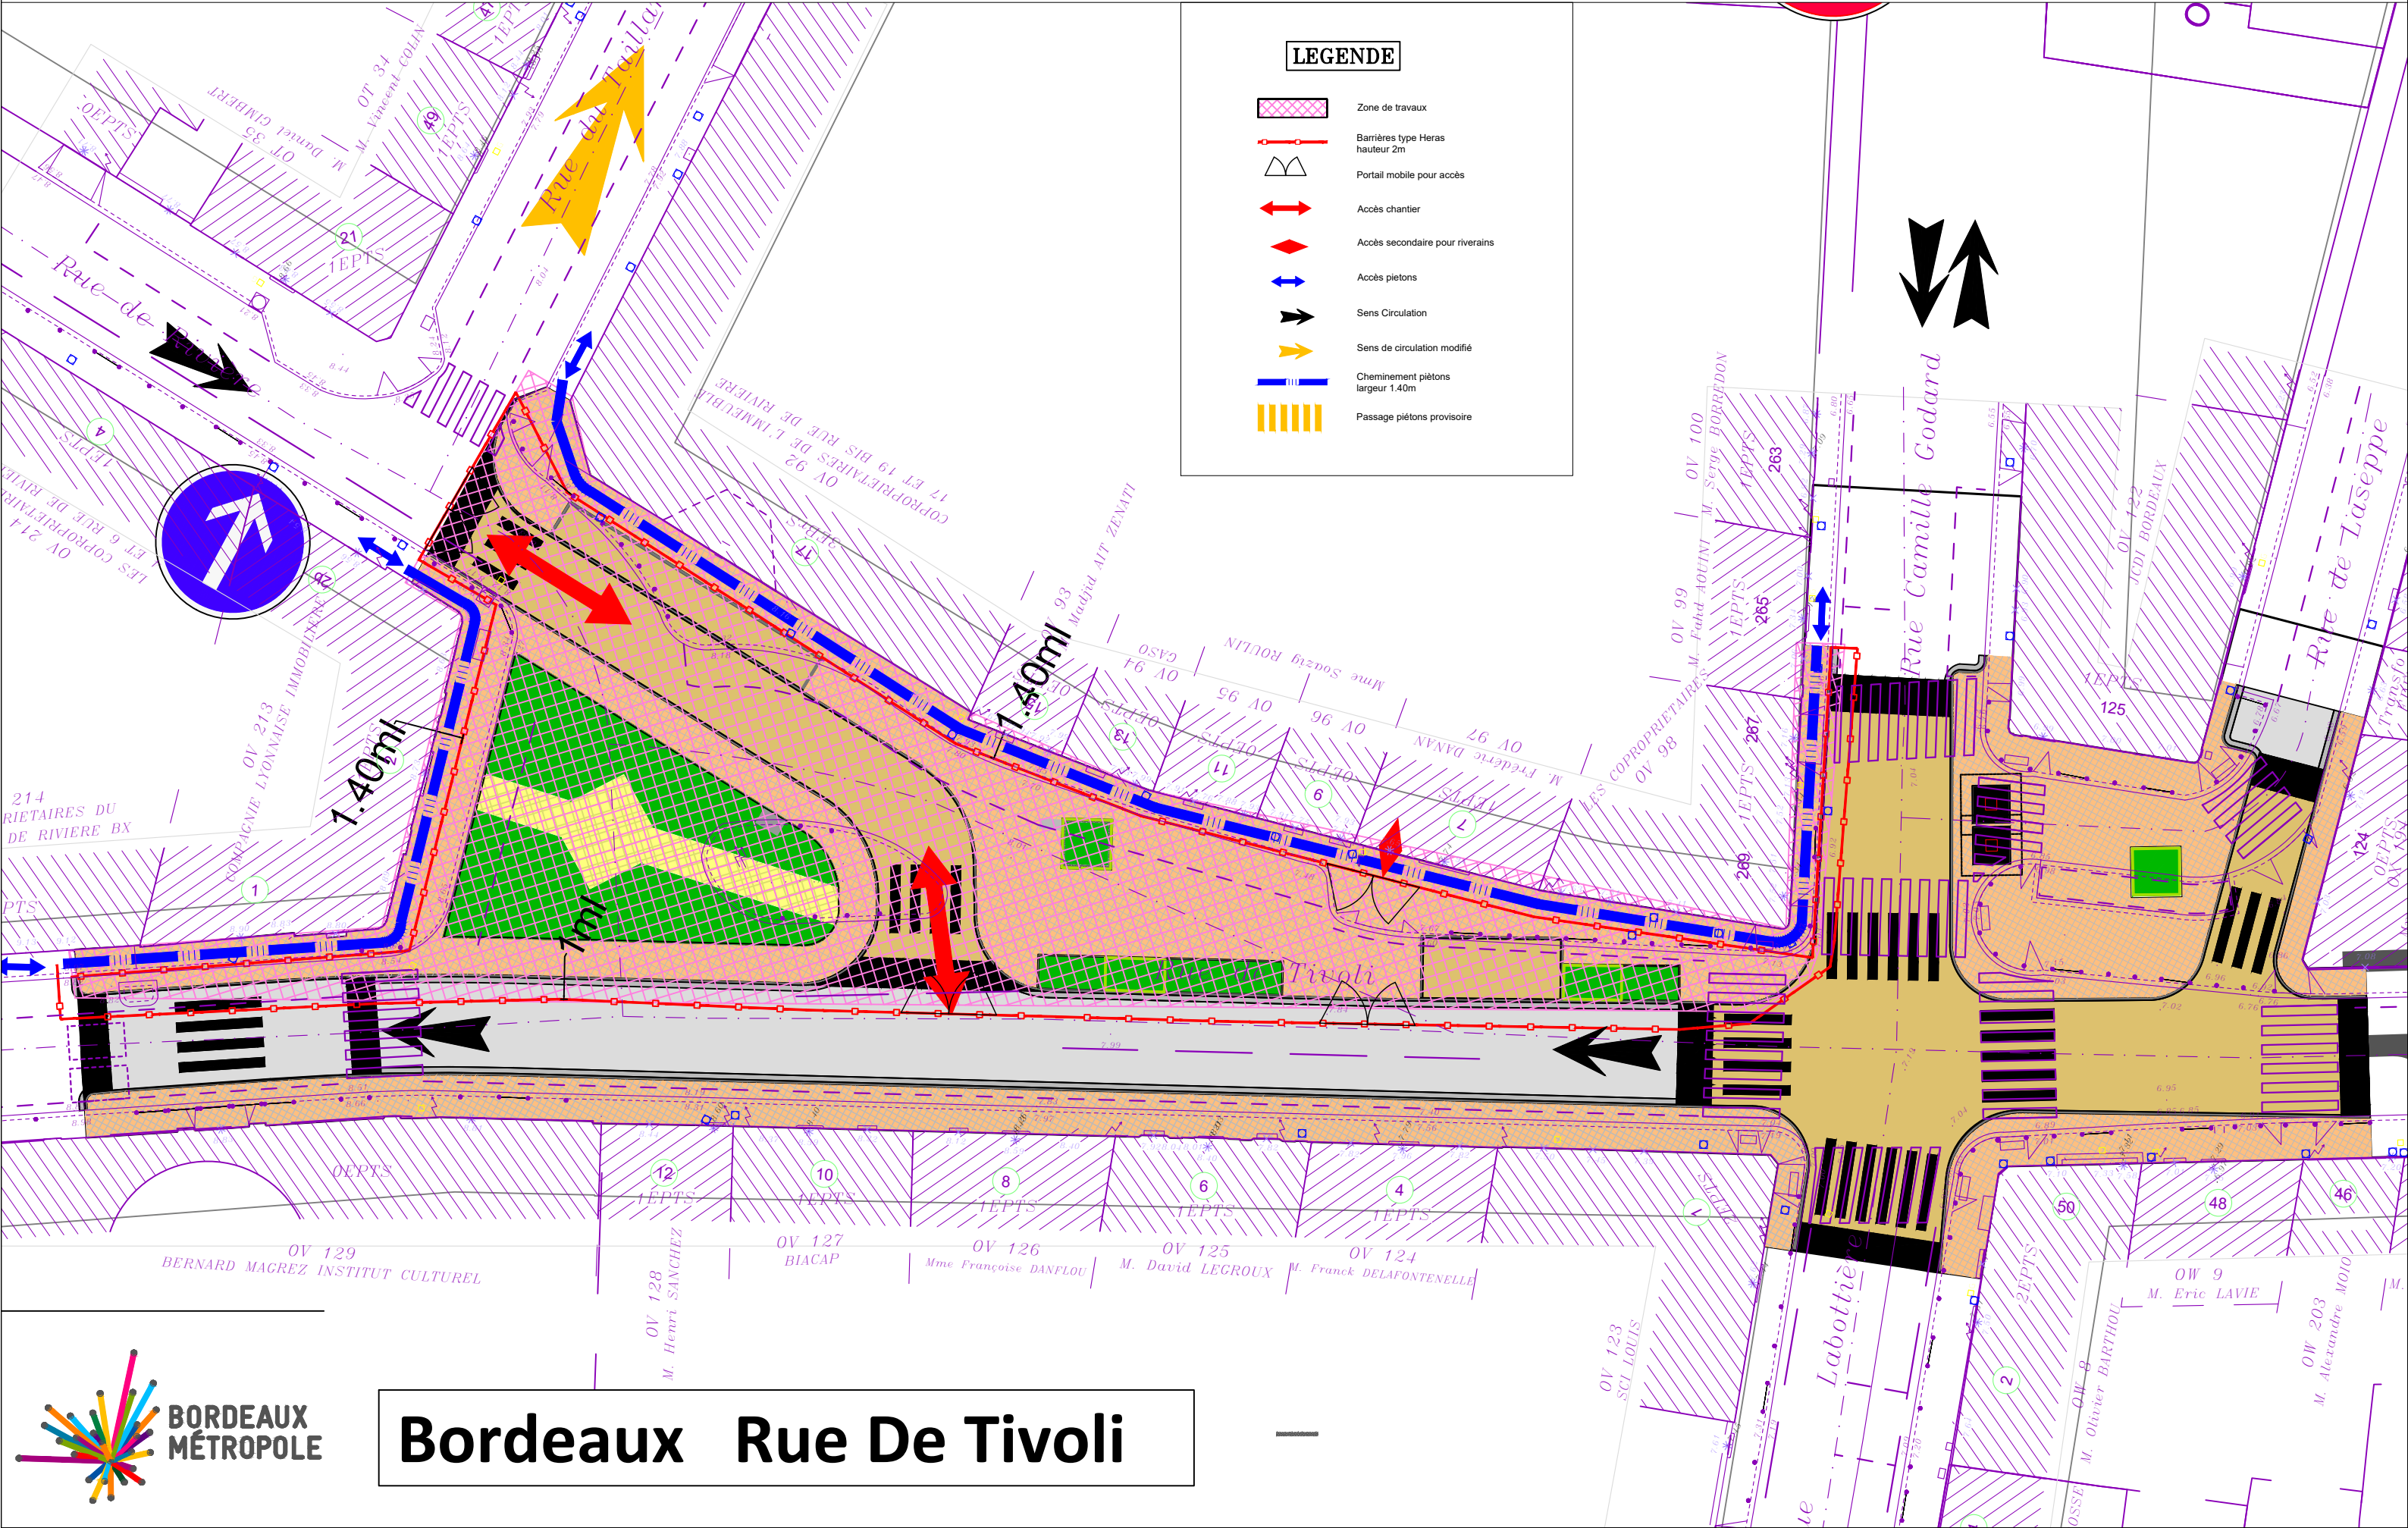


LEGENDE

- Zone de travaux
- Barrières type Heras hauteur 2m
- Portail mobile pour accès
- Accès chantier
- Accès secondaire pour riverains
- Accès piétons
- Sens Circulation
- Sens de circulation modifié
- Cheminement piétons largeur 1.40m
- Passage piétons provisoire

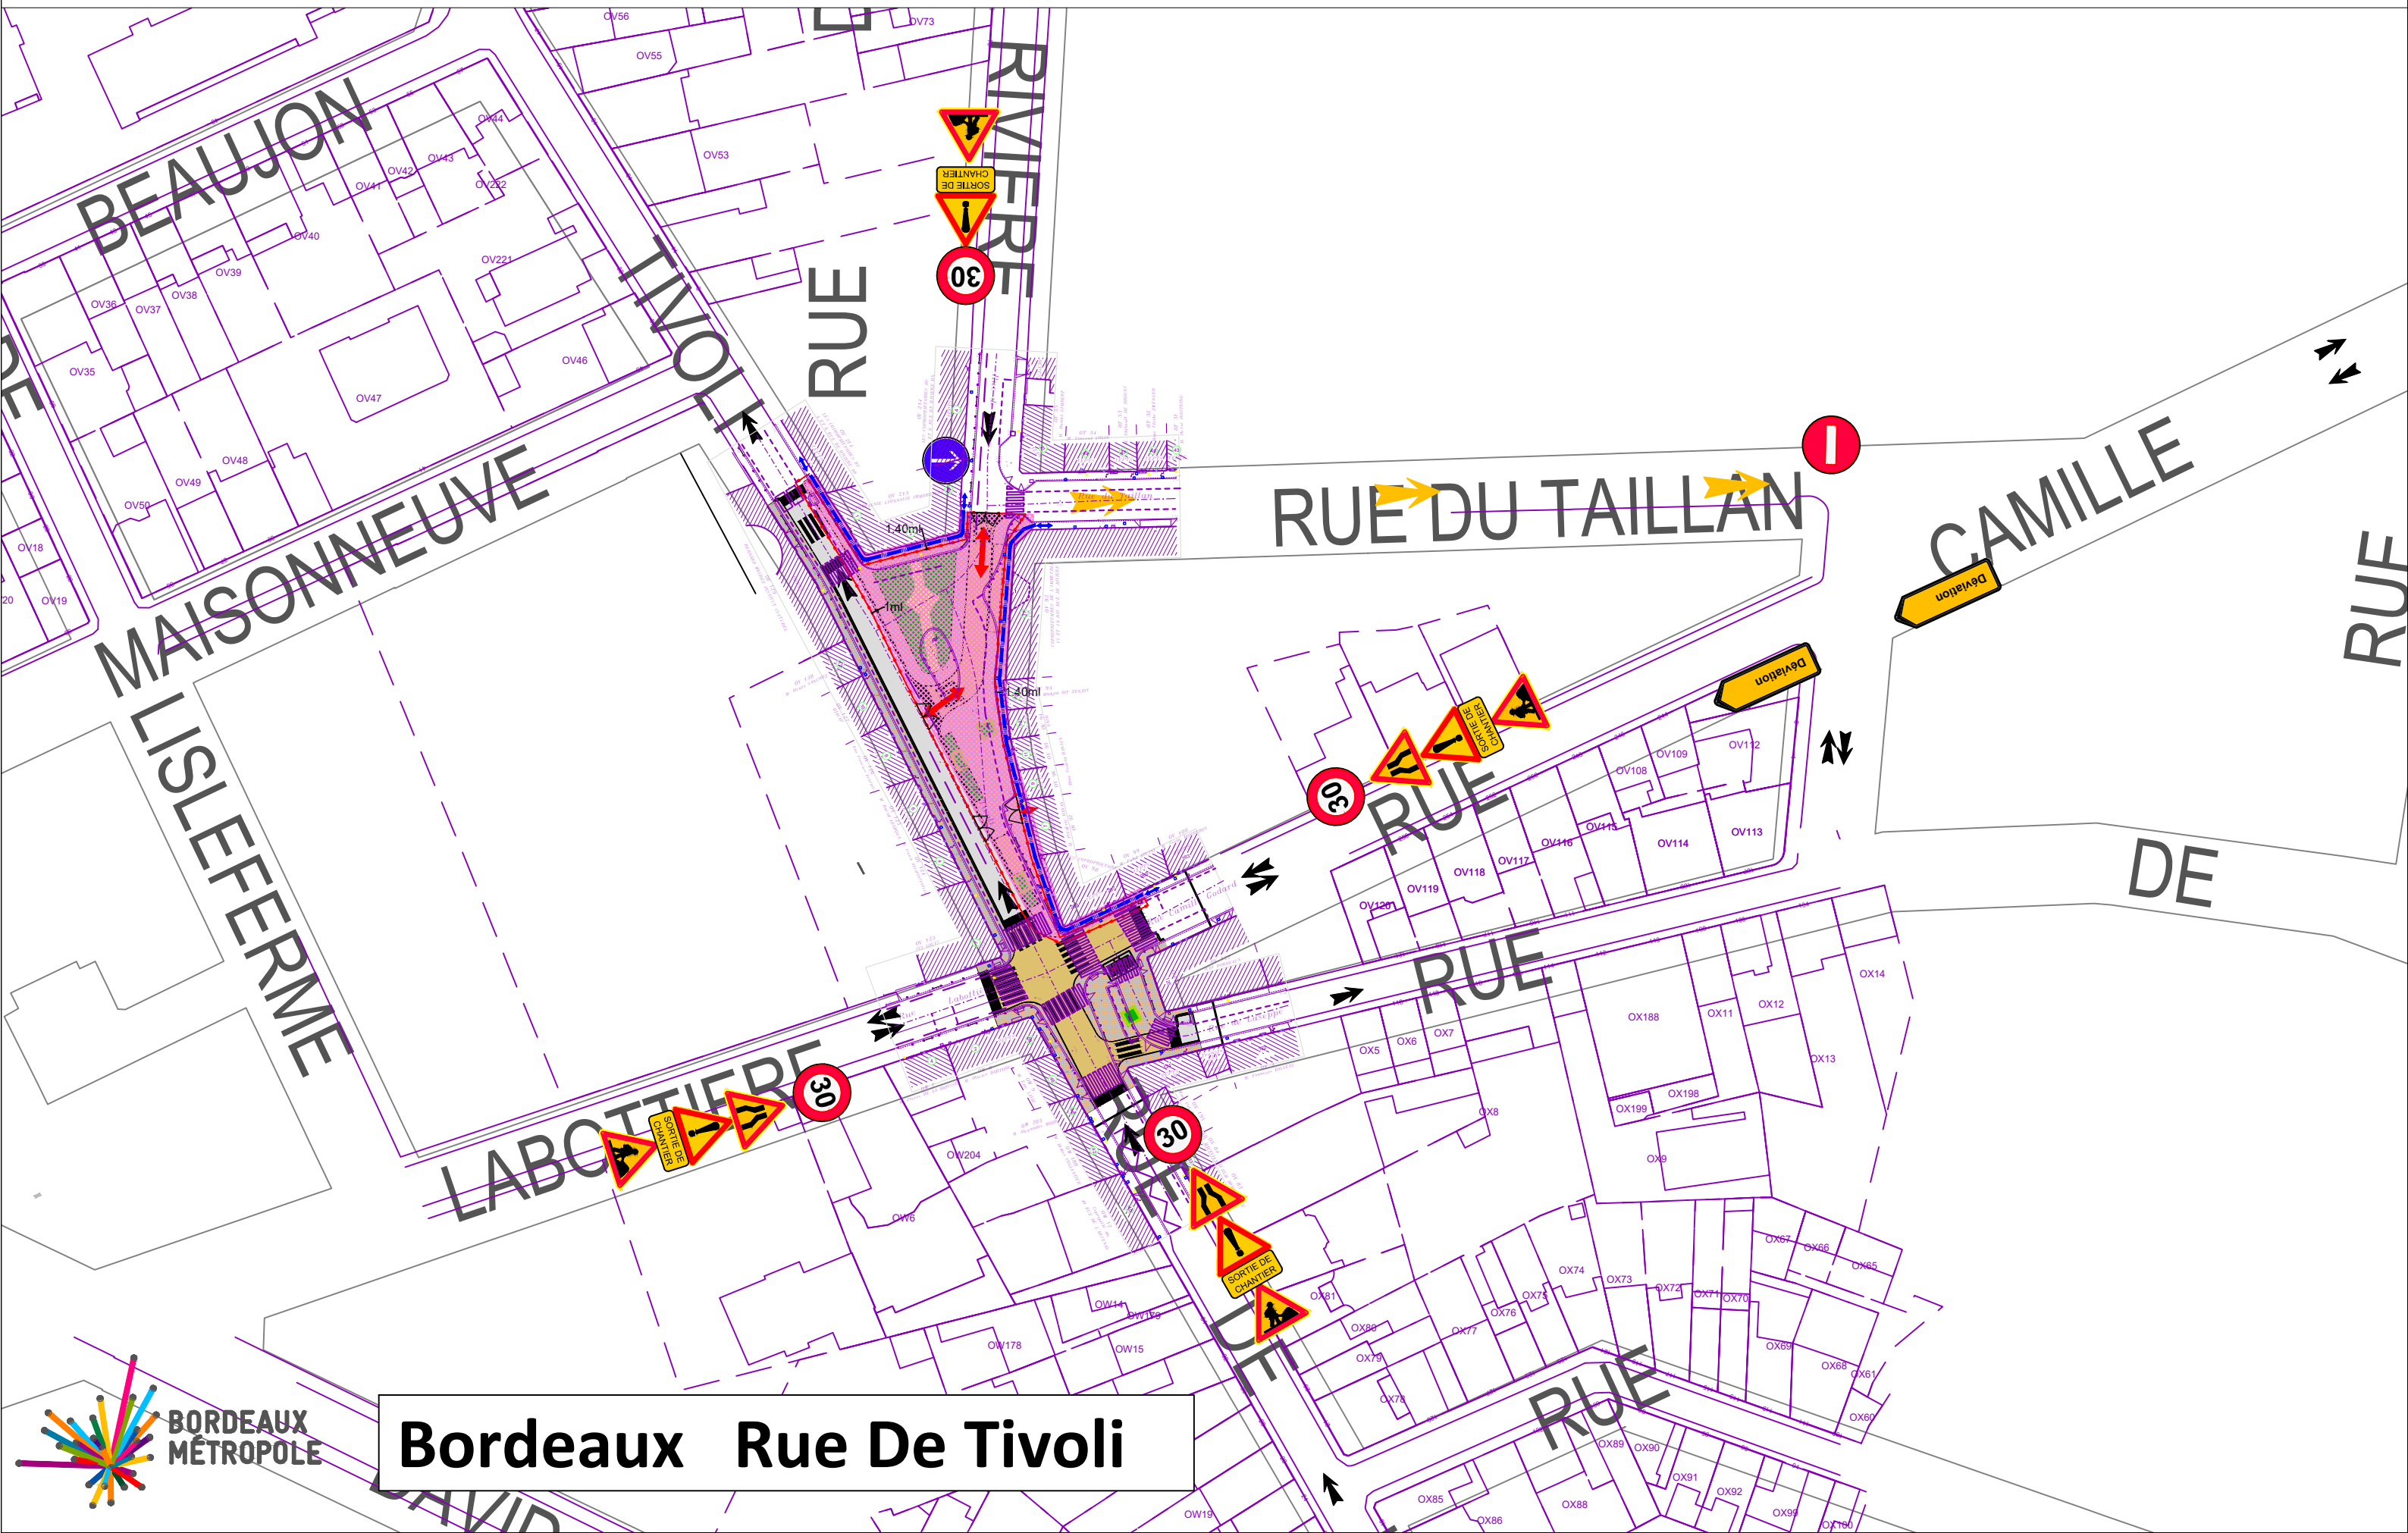

Phase 2

Echelle 1/300

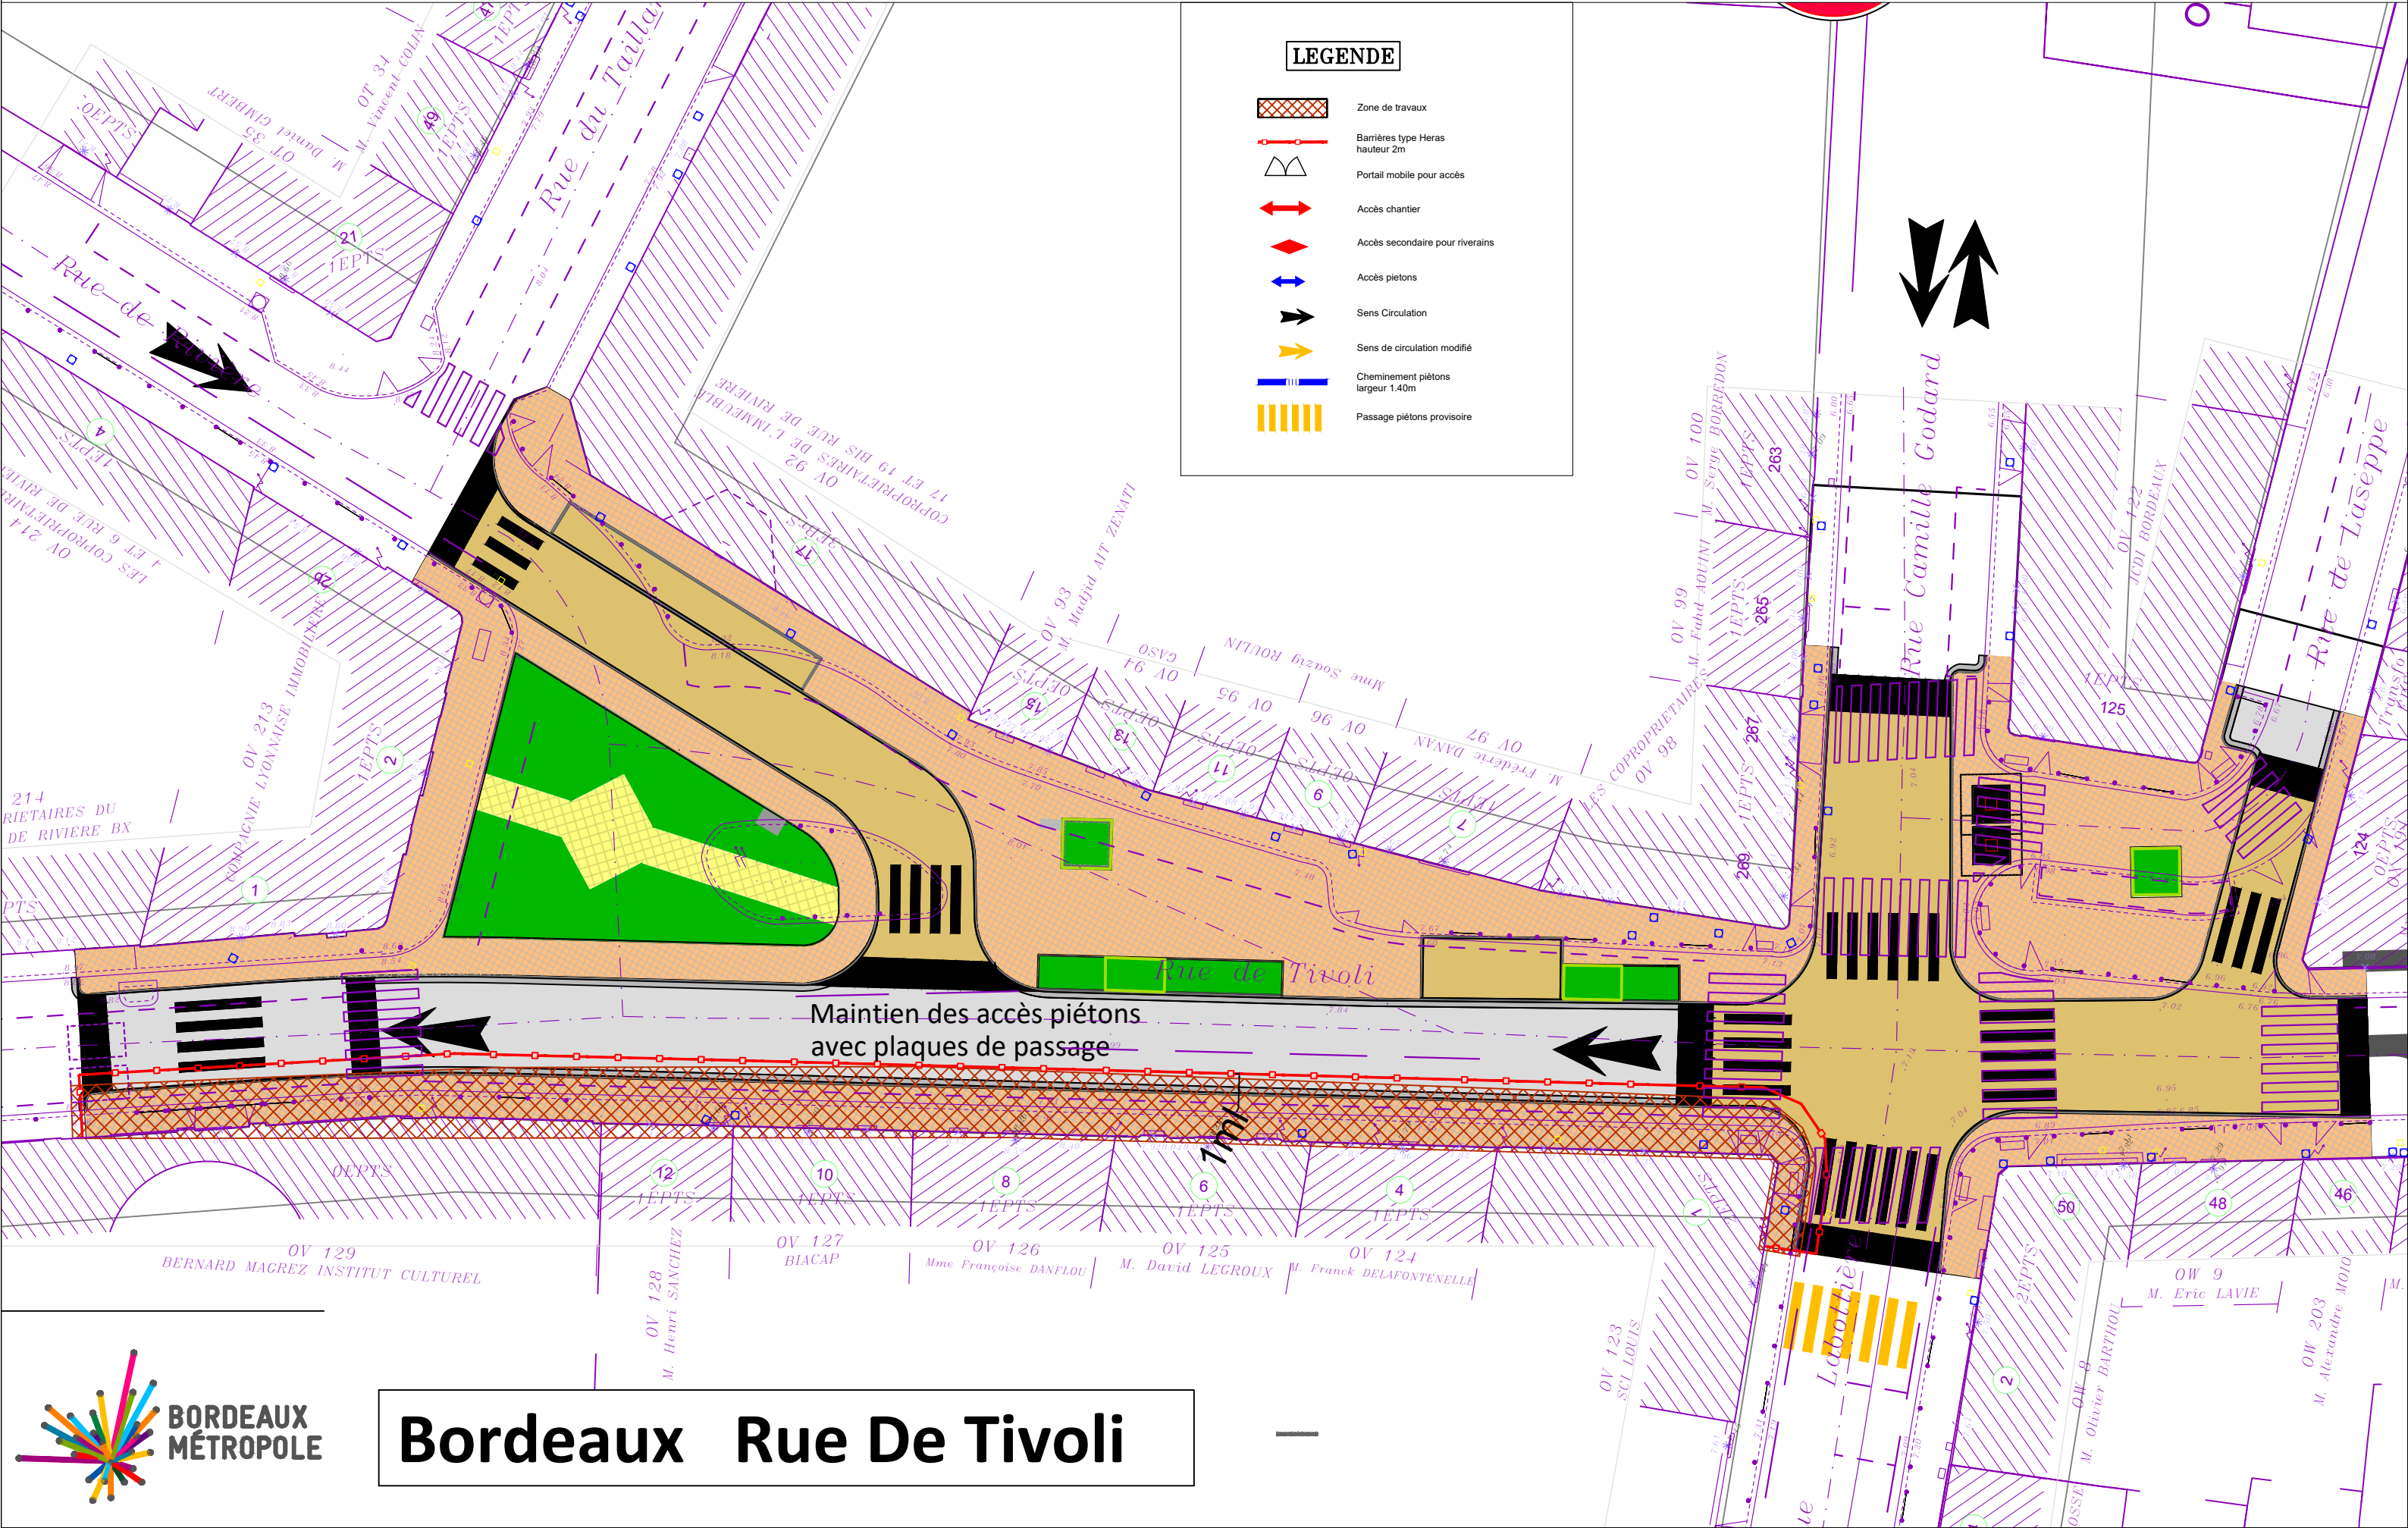


LEGENDE

- Zone de travaux
- Barrières type Heras hauteur 2m
- Portail mobile pour accès
- Accès chantier
- Accès secondaire pour riverains
- Accès piétons
- Sens Circulation
- Sens de circulation modifié
- Cheminement piétons largeur 1.40m
- Passage piétons provisoire


Maintien des accès piétons avec plaques de passage

Bordeaux Rue De Tivoli

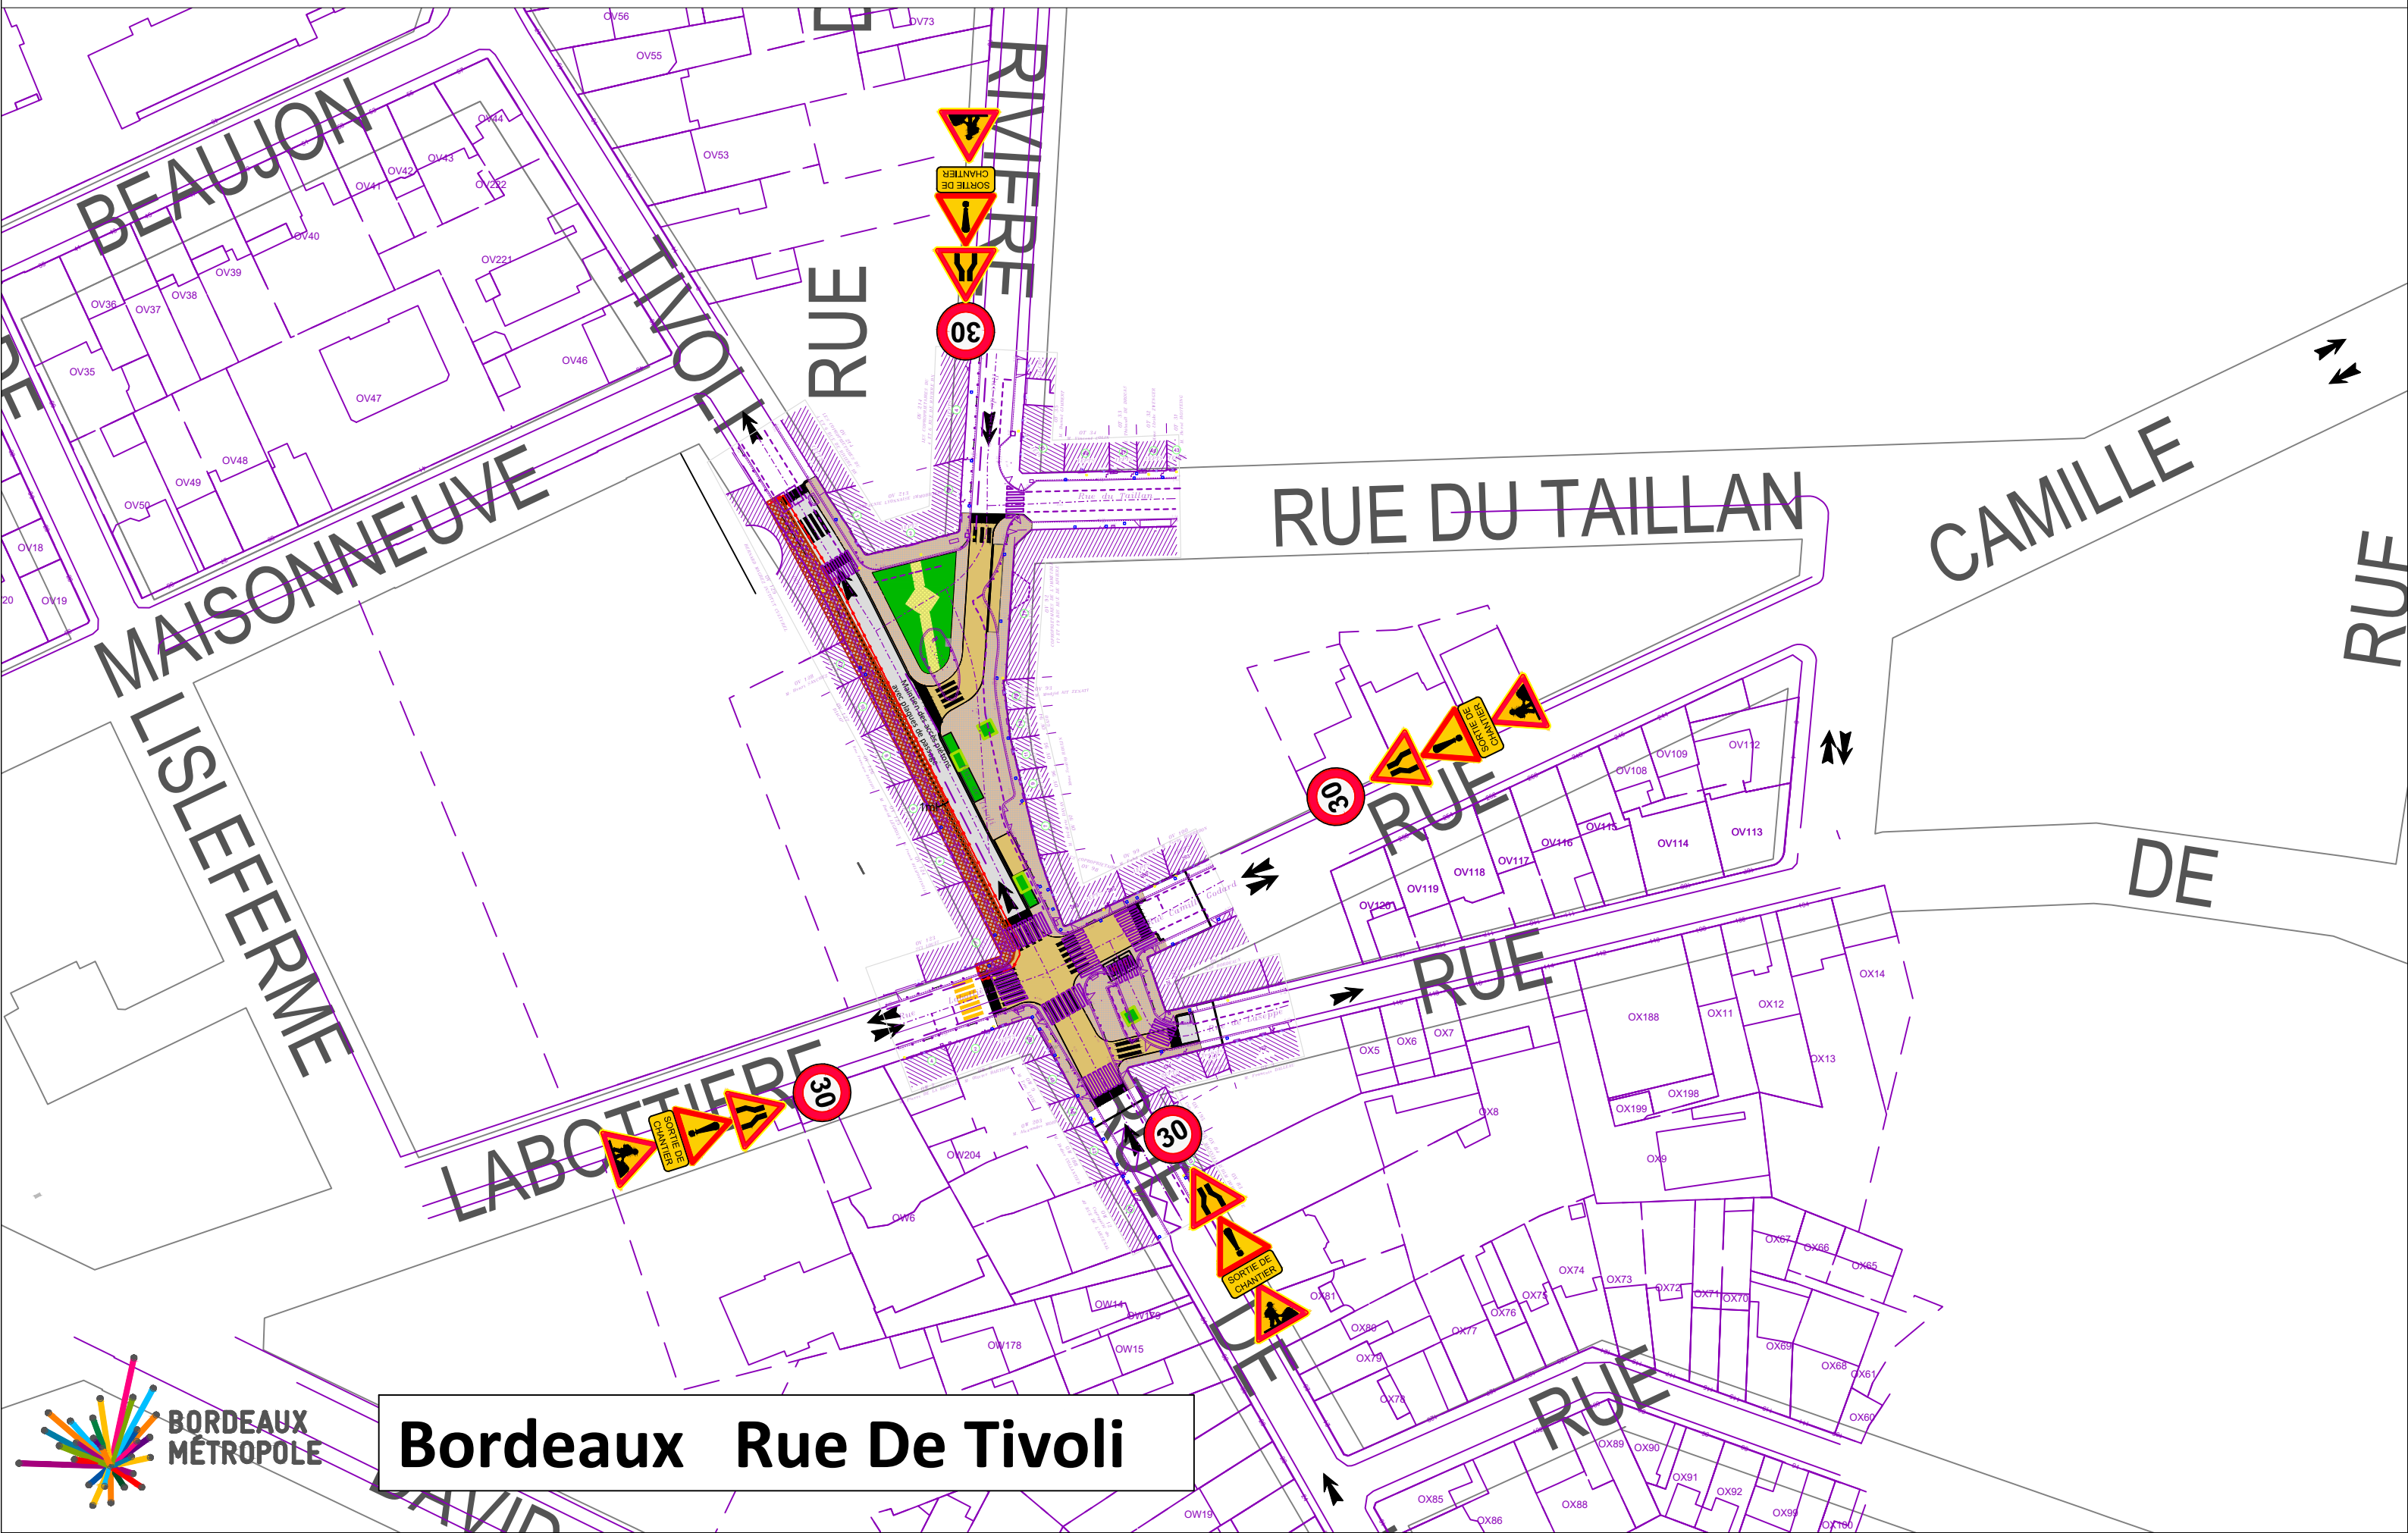

Phase 3


Echelle 1/300

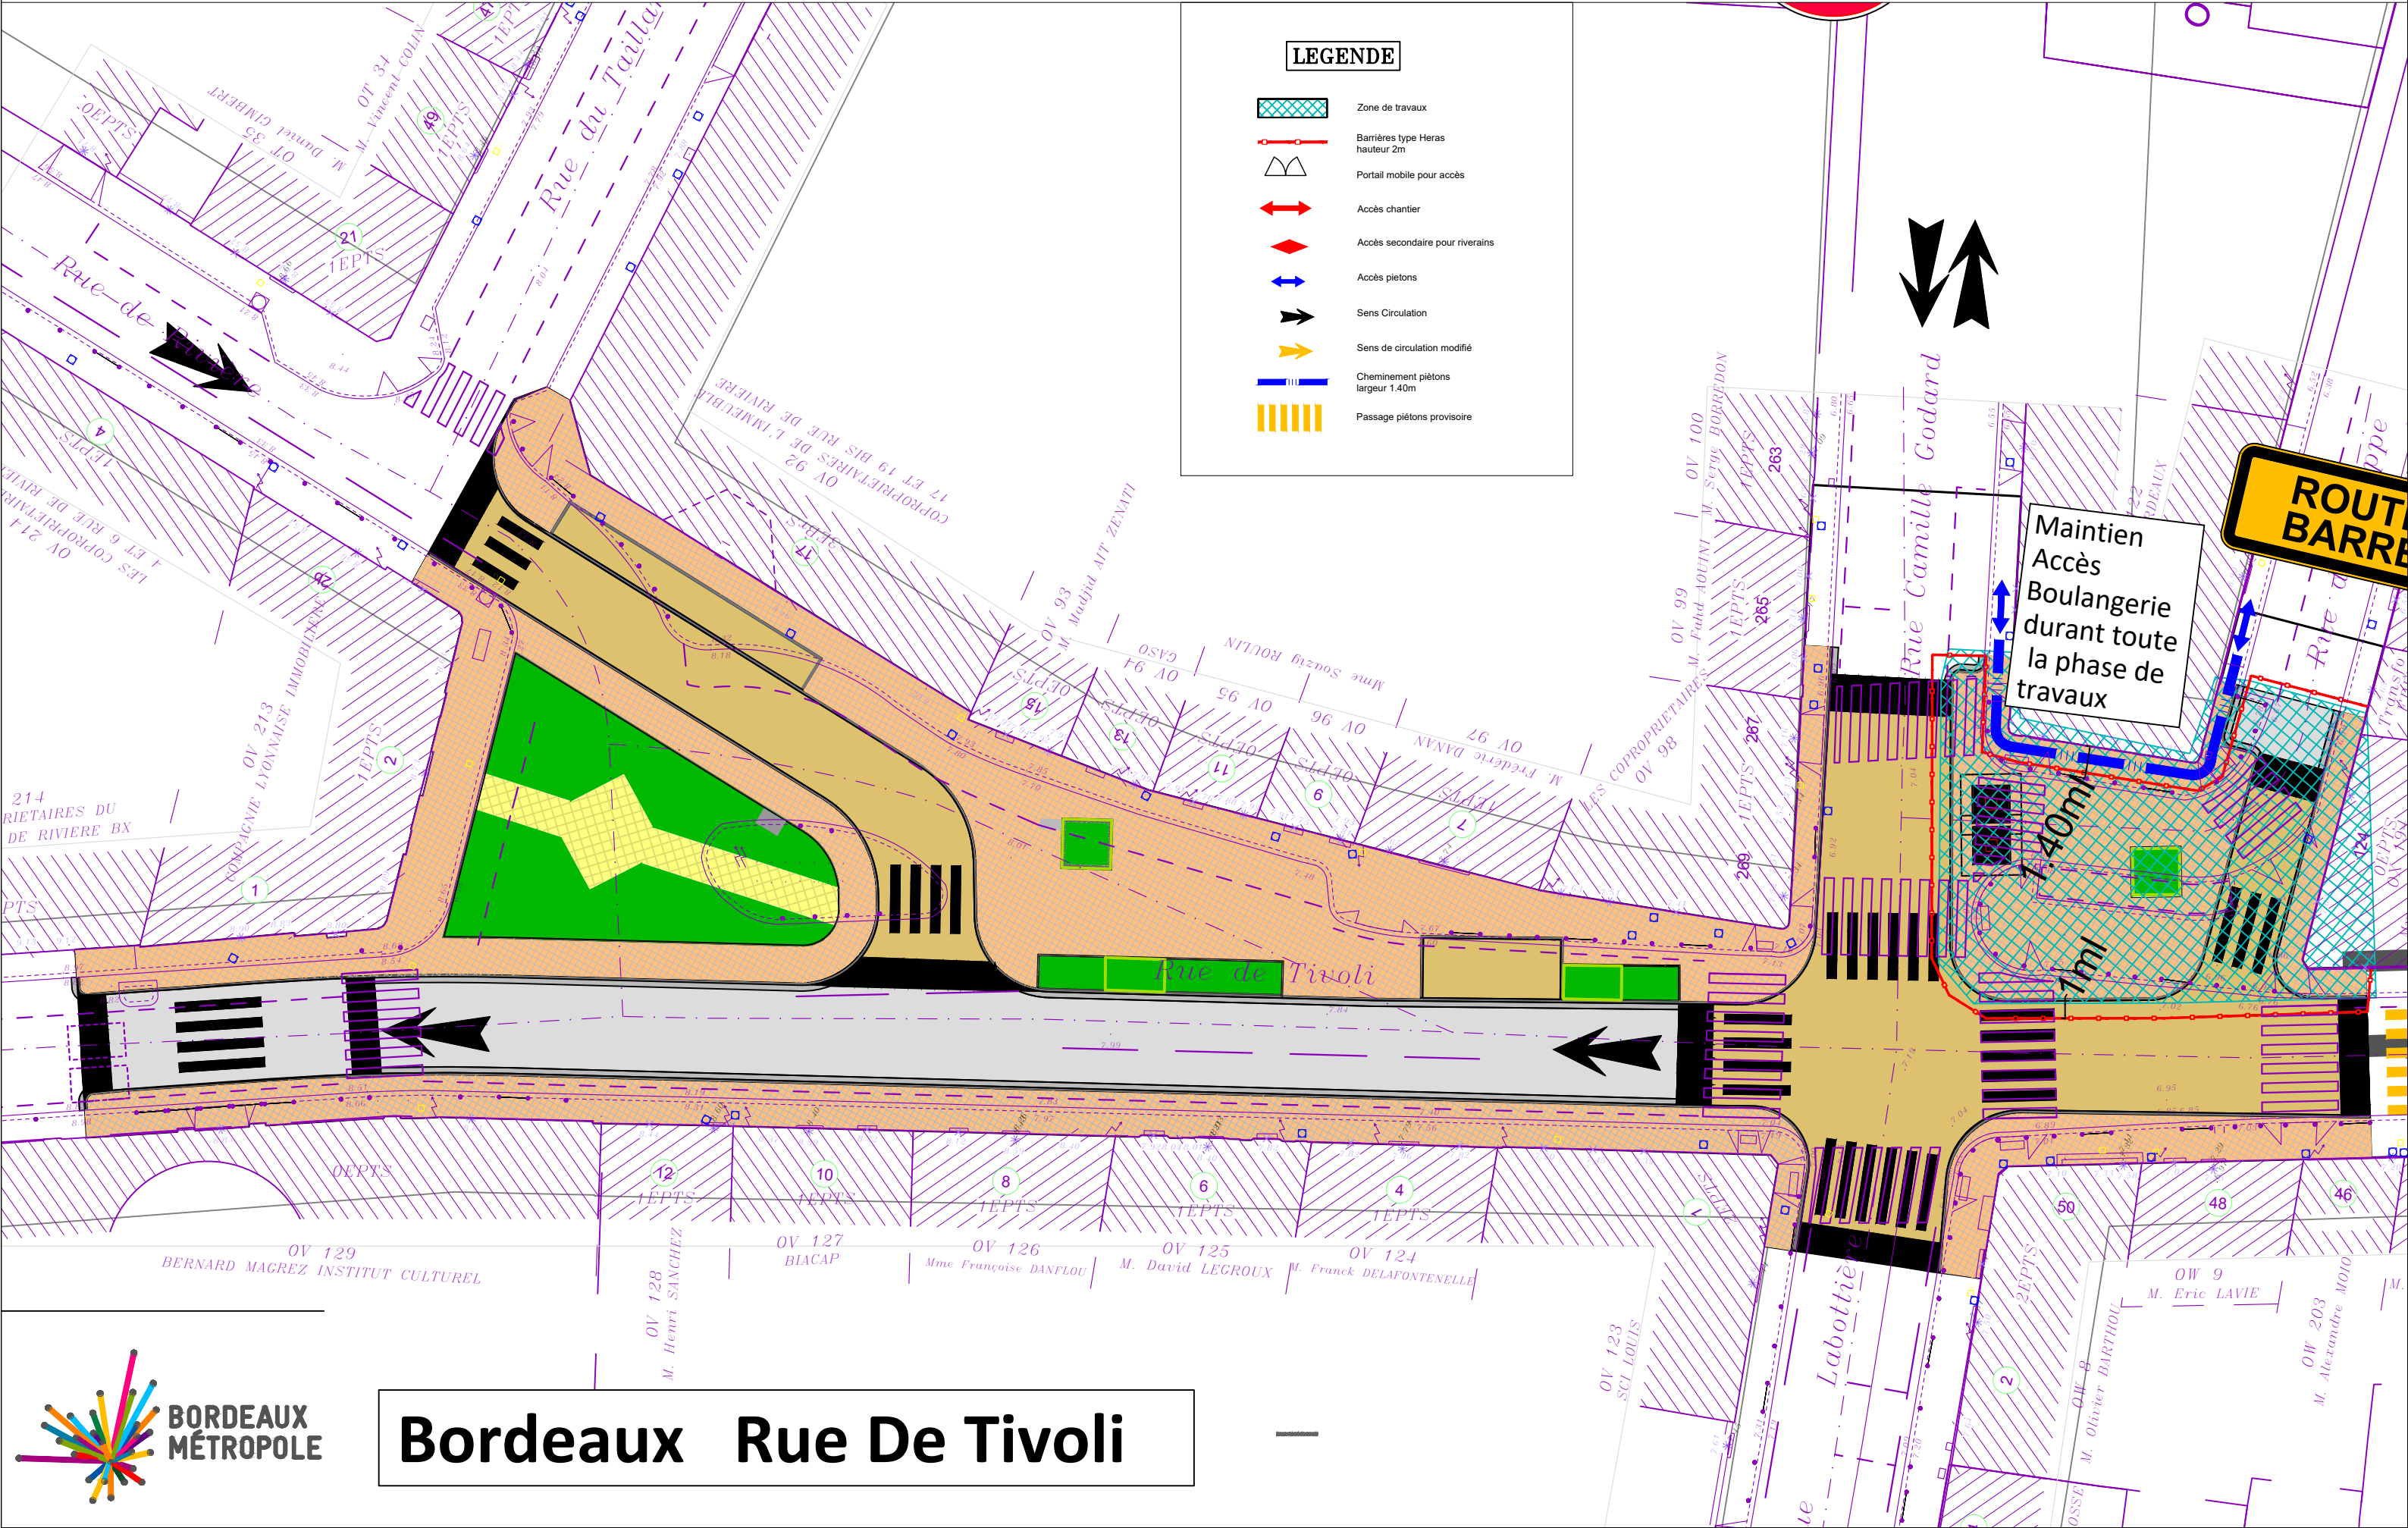

LEGENDE


- Zone de travaux
- Barrières type Heras hauteur 2m
- Portail mobile pour accès
- Accès chantier
- Accès secondaire pour riverains
- Accès piétons
- Sens Circulation
- Sens de circulation modifié
- Cheminement piétons largeur 1.40m
- Passage piétons provisoire

Bordeaux Rue De Tivoli

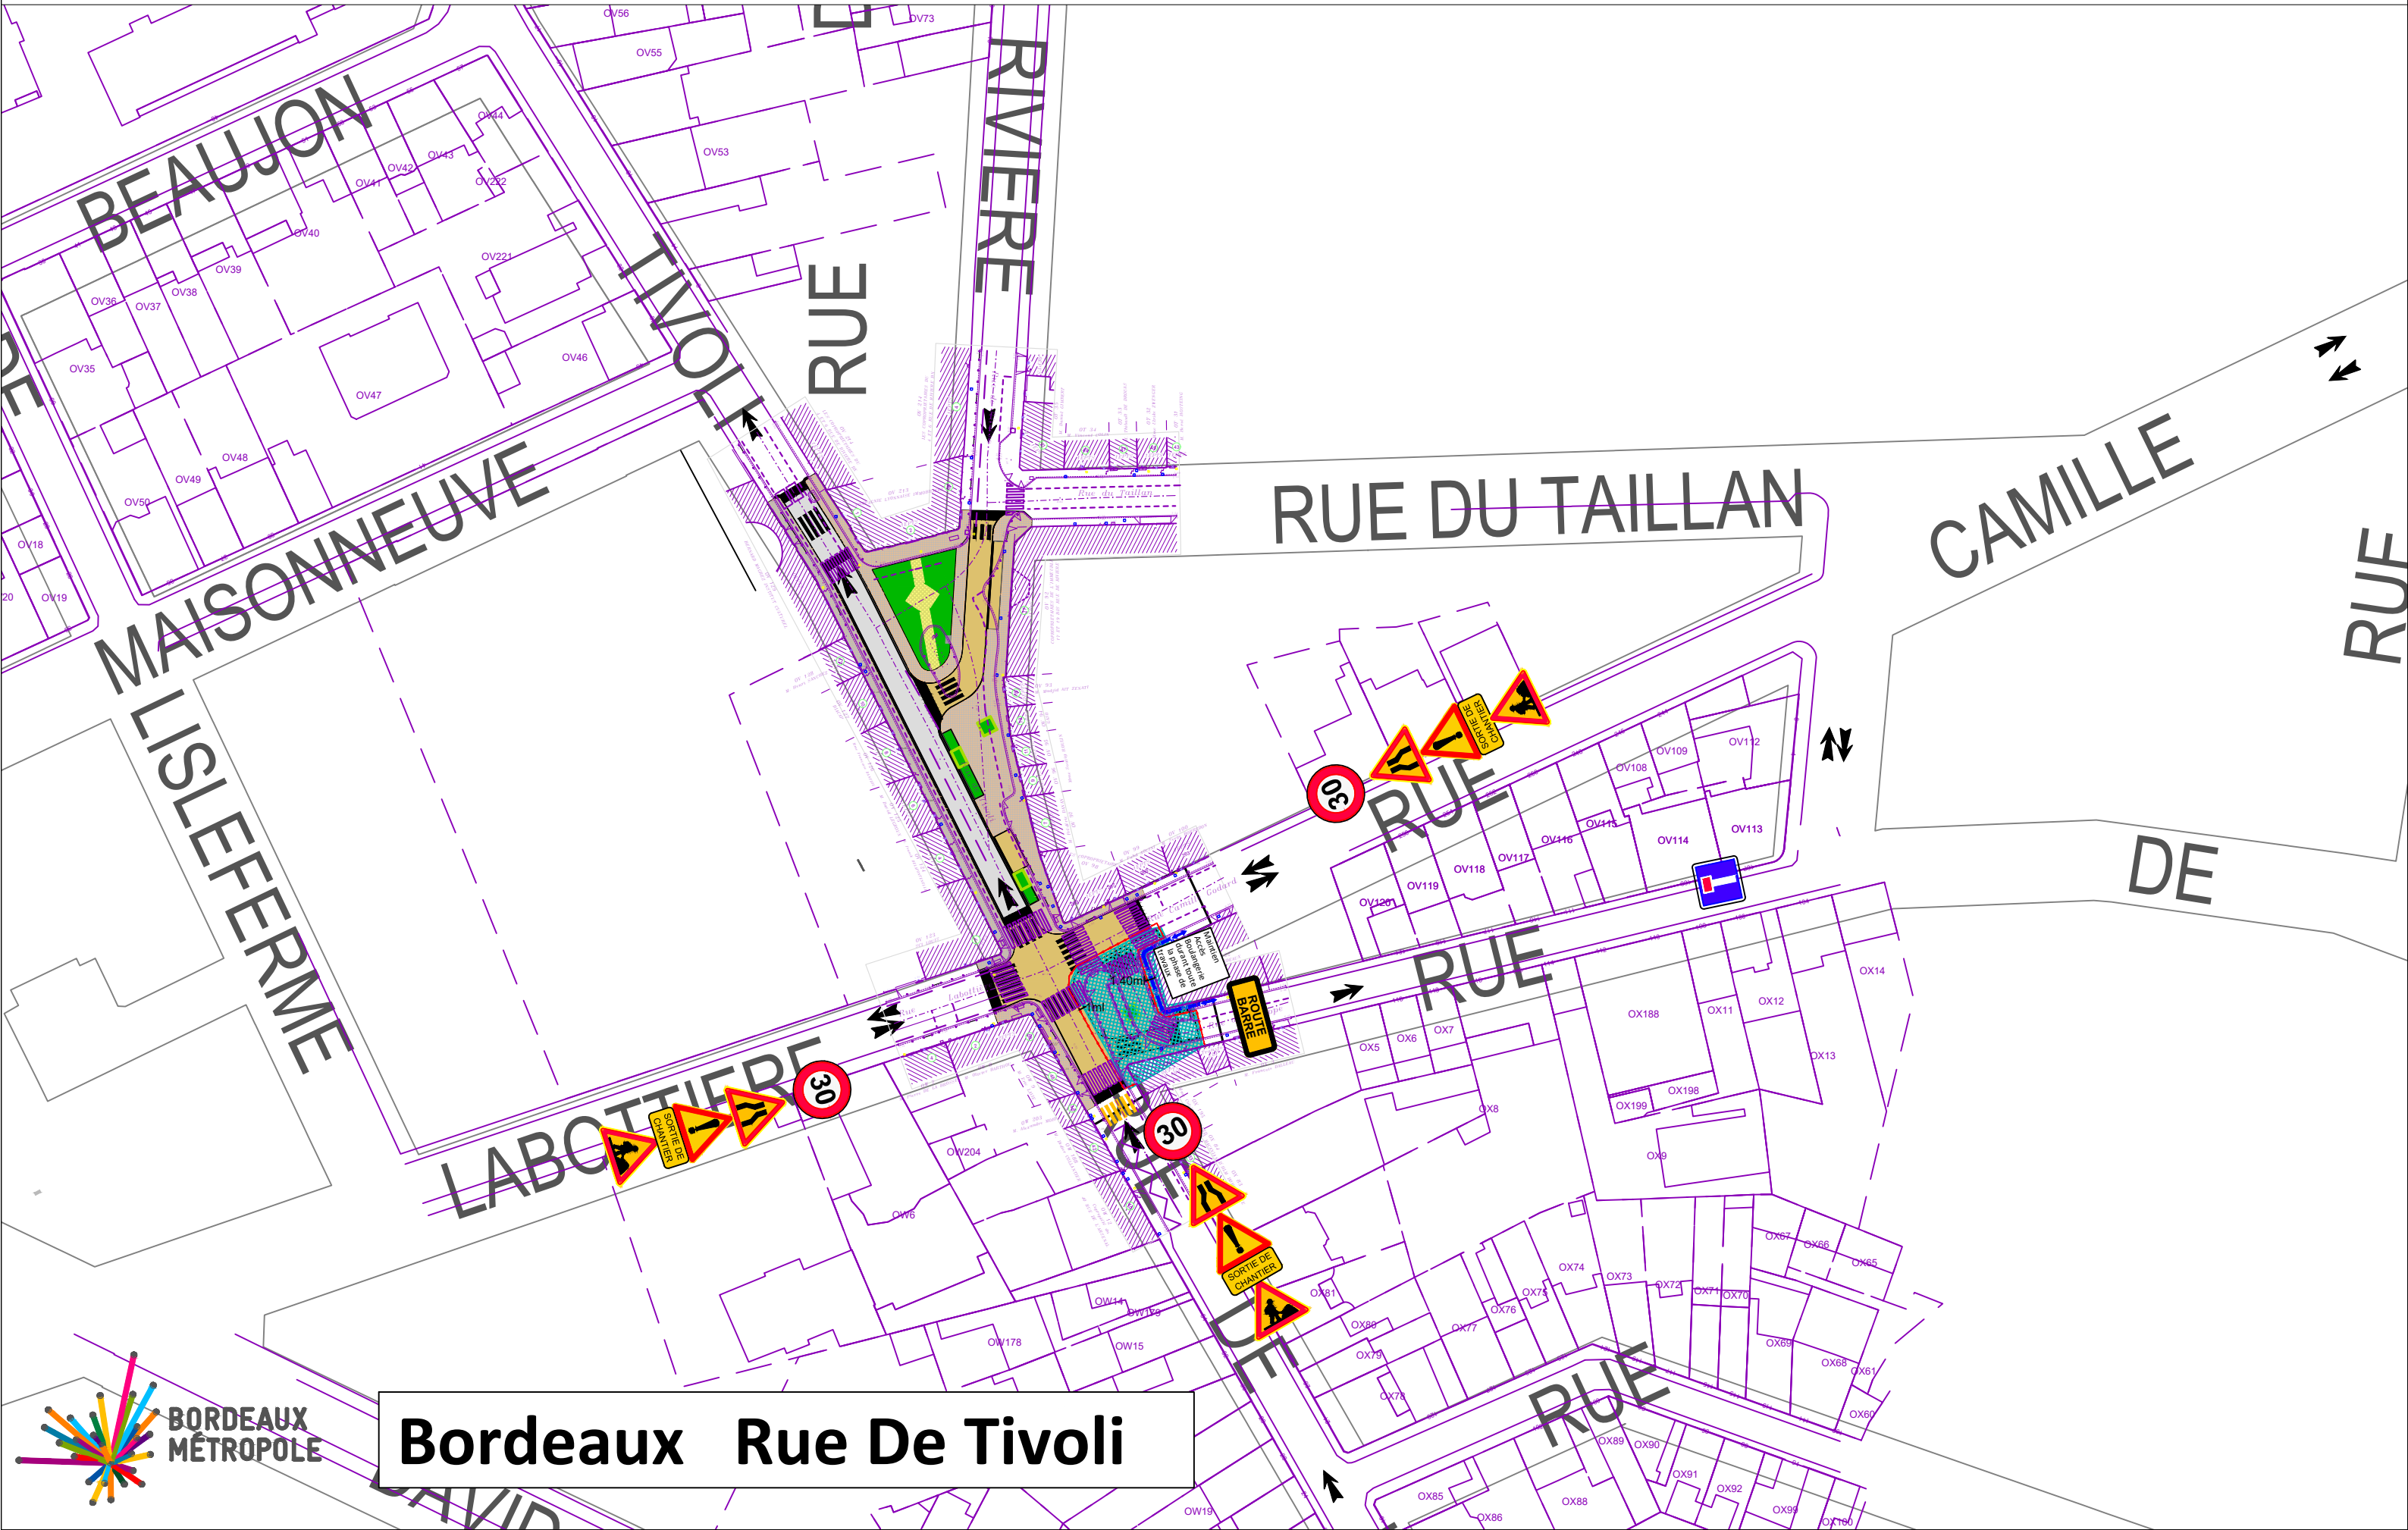


Phase 4

Echelle 1/300

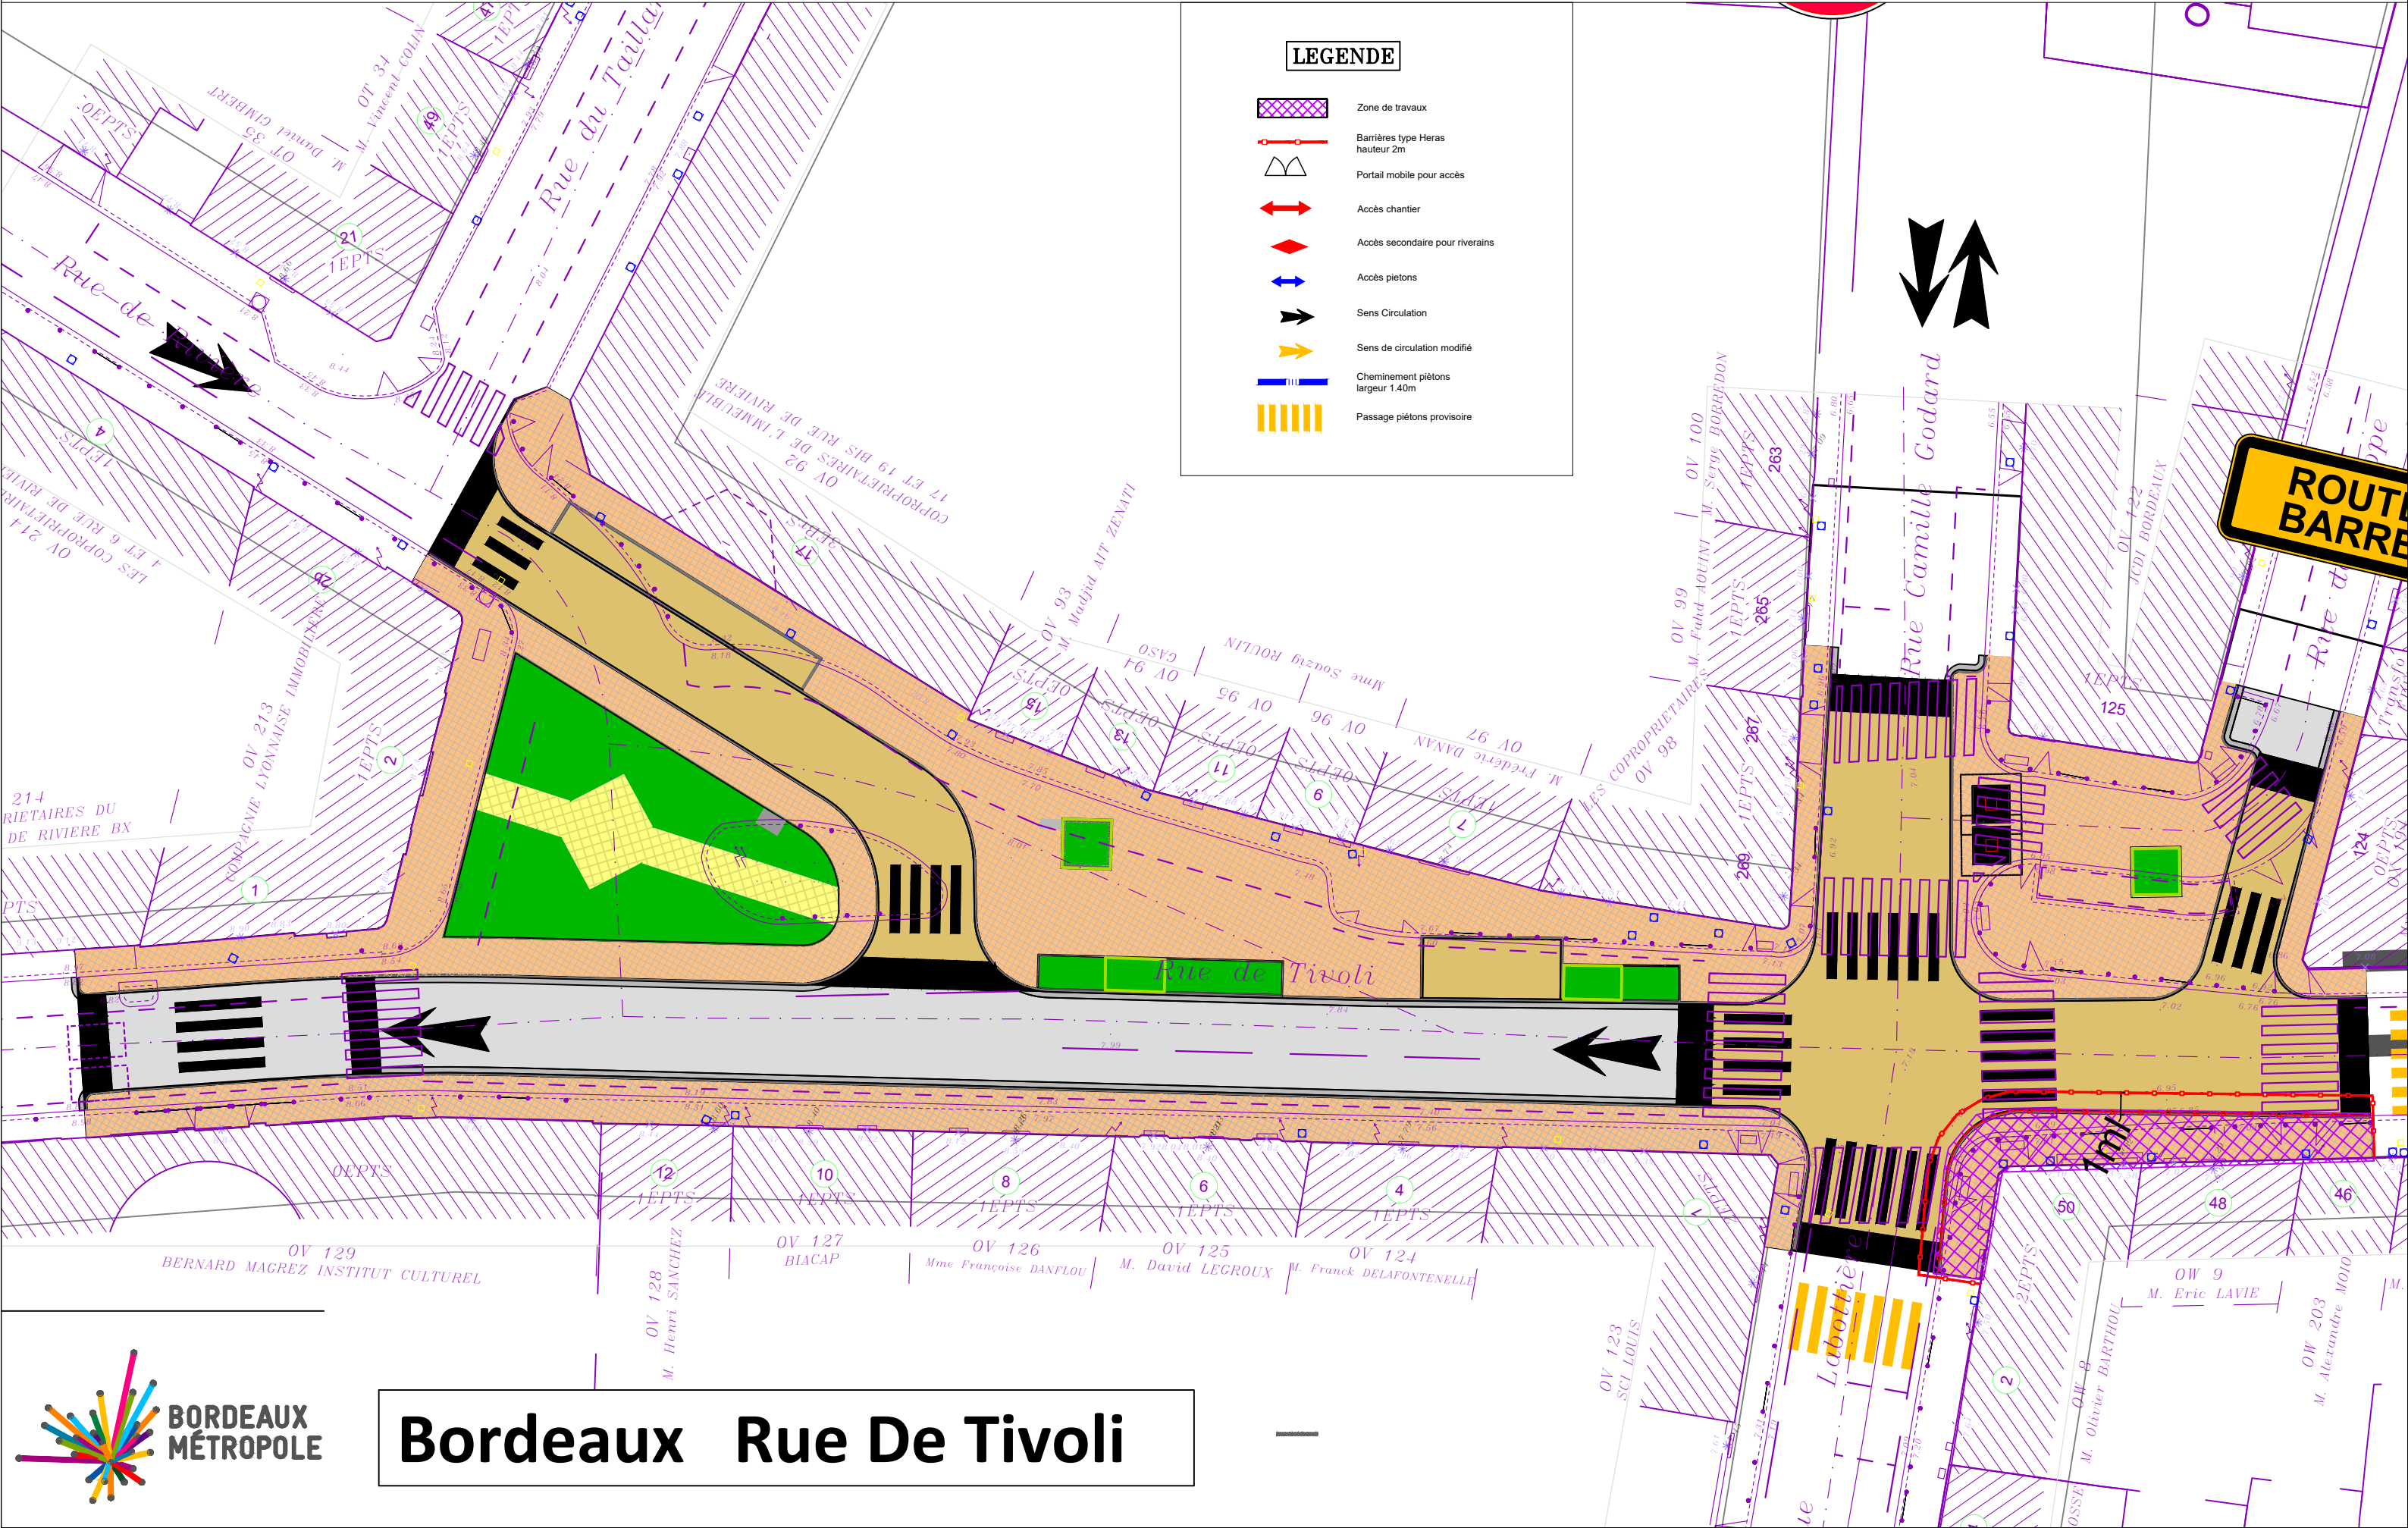


LEGENDE

- Zone de travaux
- Barrières type Heras hauteur 2m
- Portail mobile pour accès
- Accès chantier
- Accès secondaire pour riverains
- Accès piétons
- Sens Circulation
- Sens de circulation modifié
- Cheminement piétons largeur 1.40m
- Passage piétons provisoire

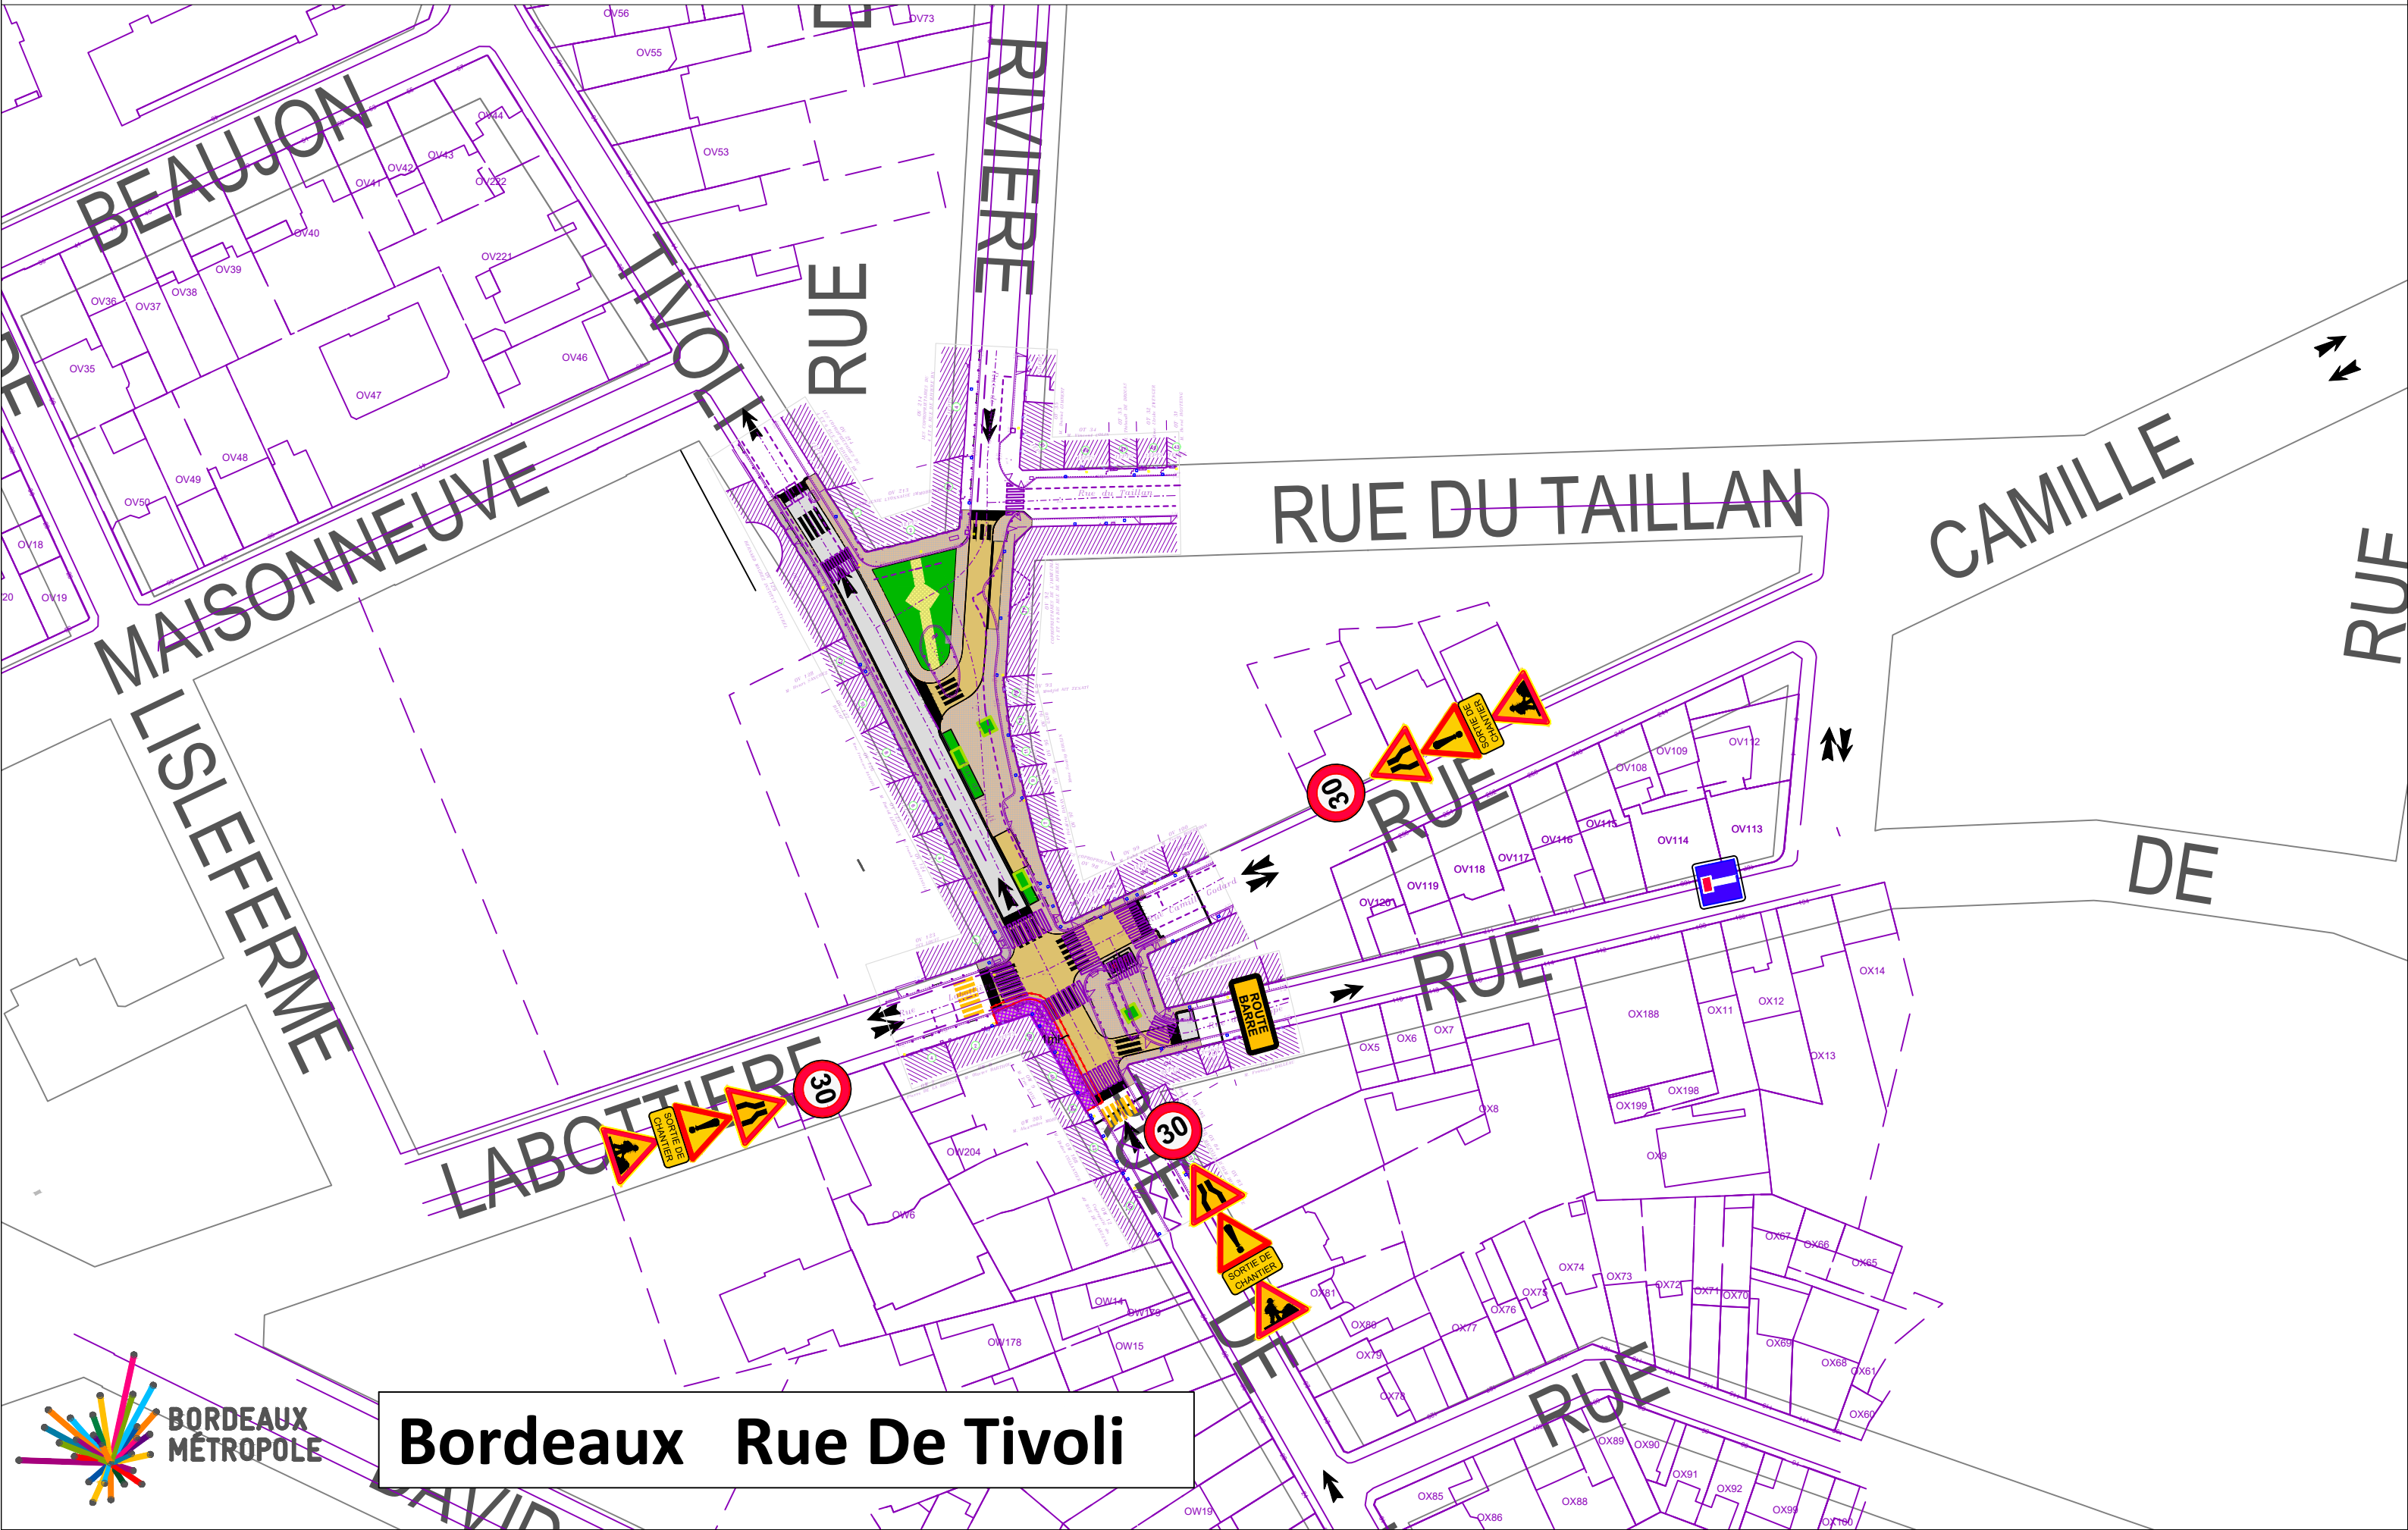


Bordeaux Rue De Tivoli

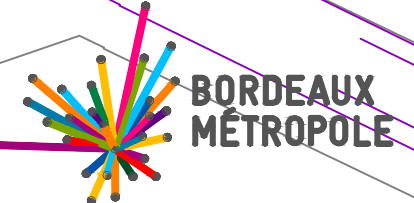

Phase 5

Echelle 1/300

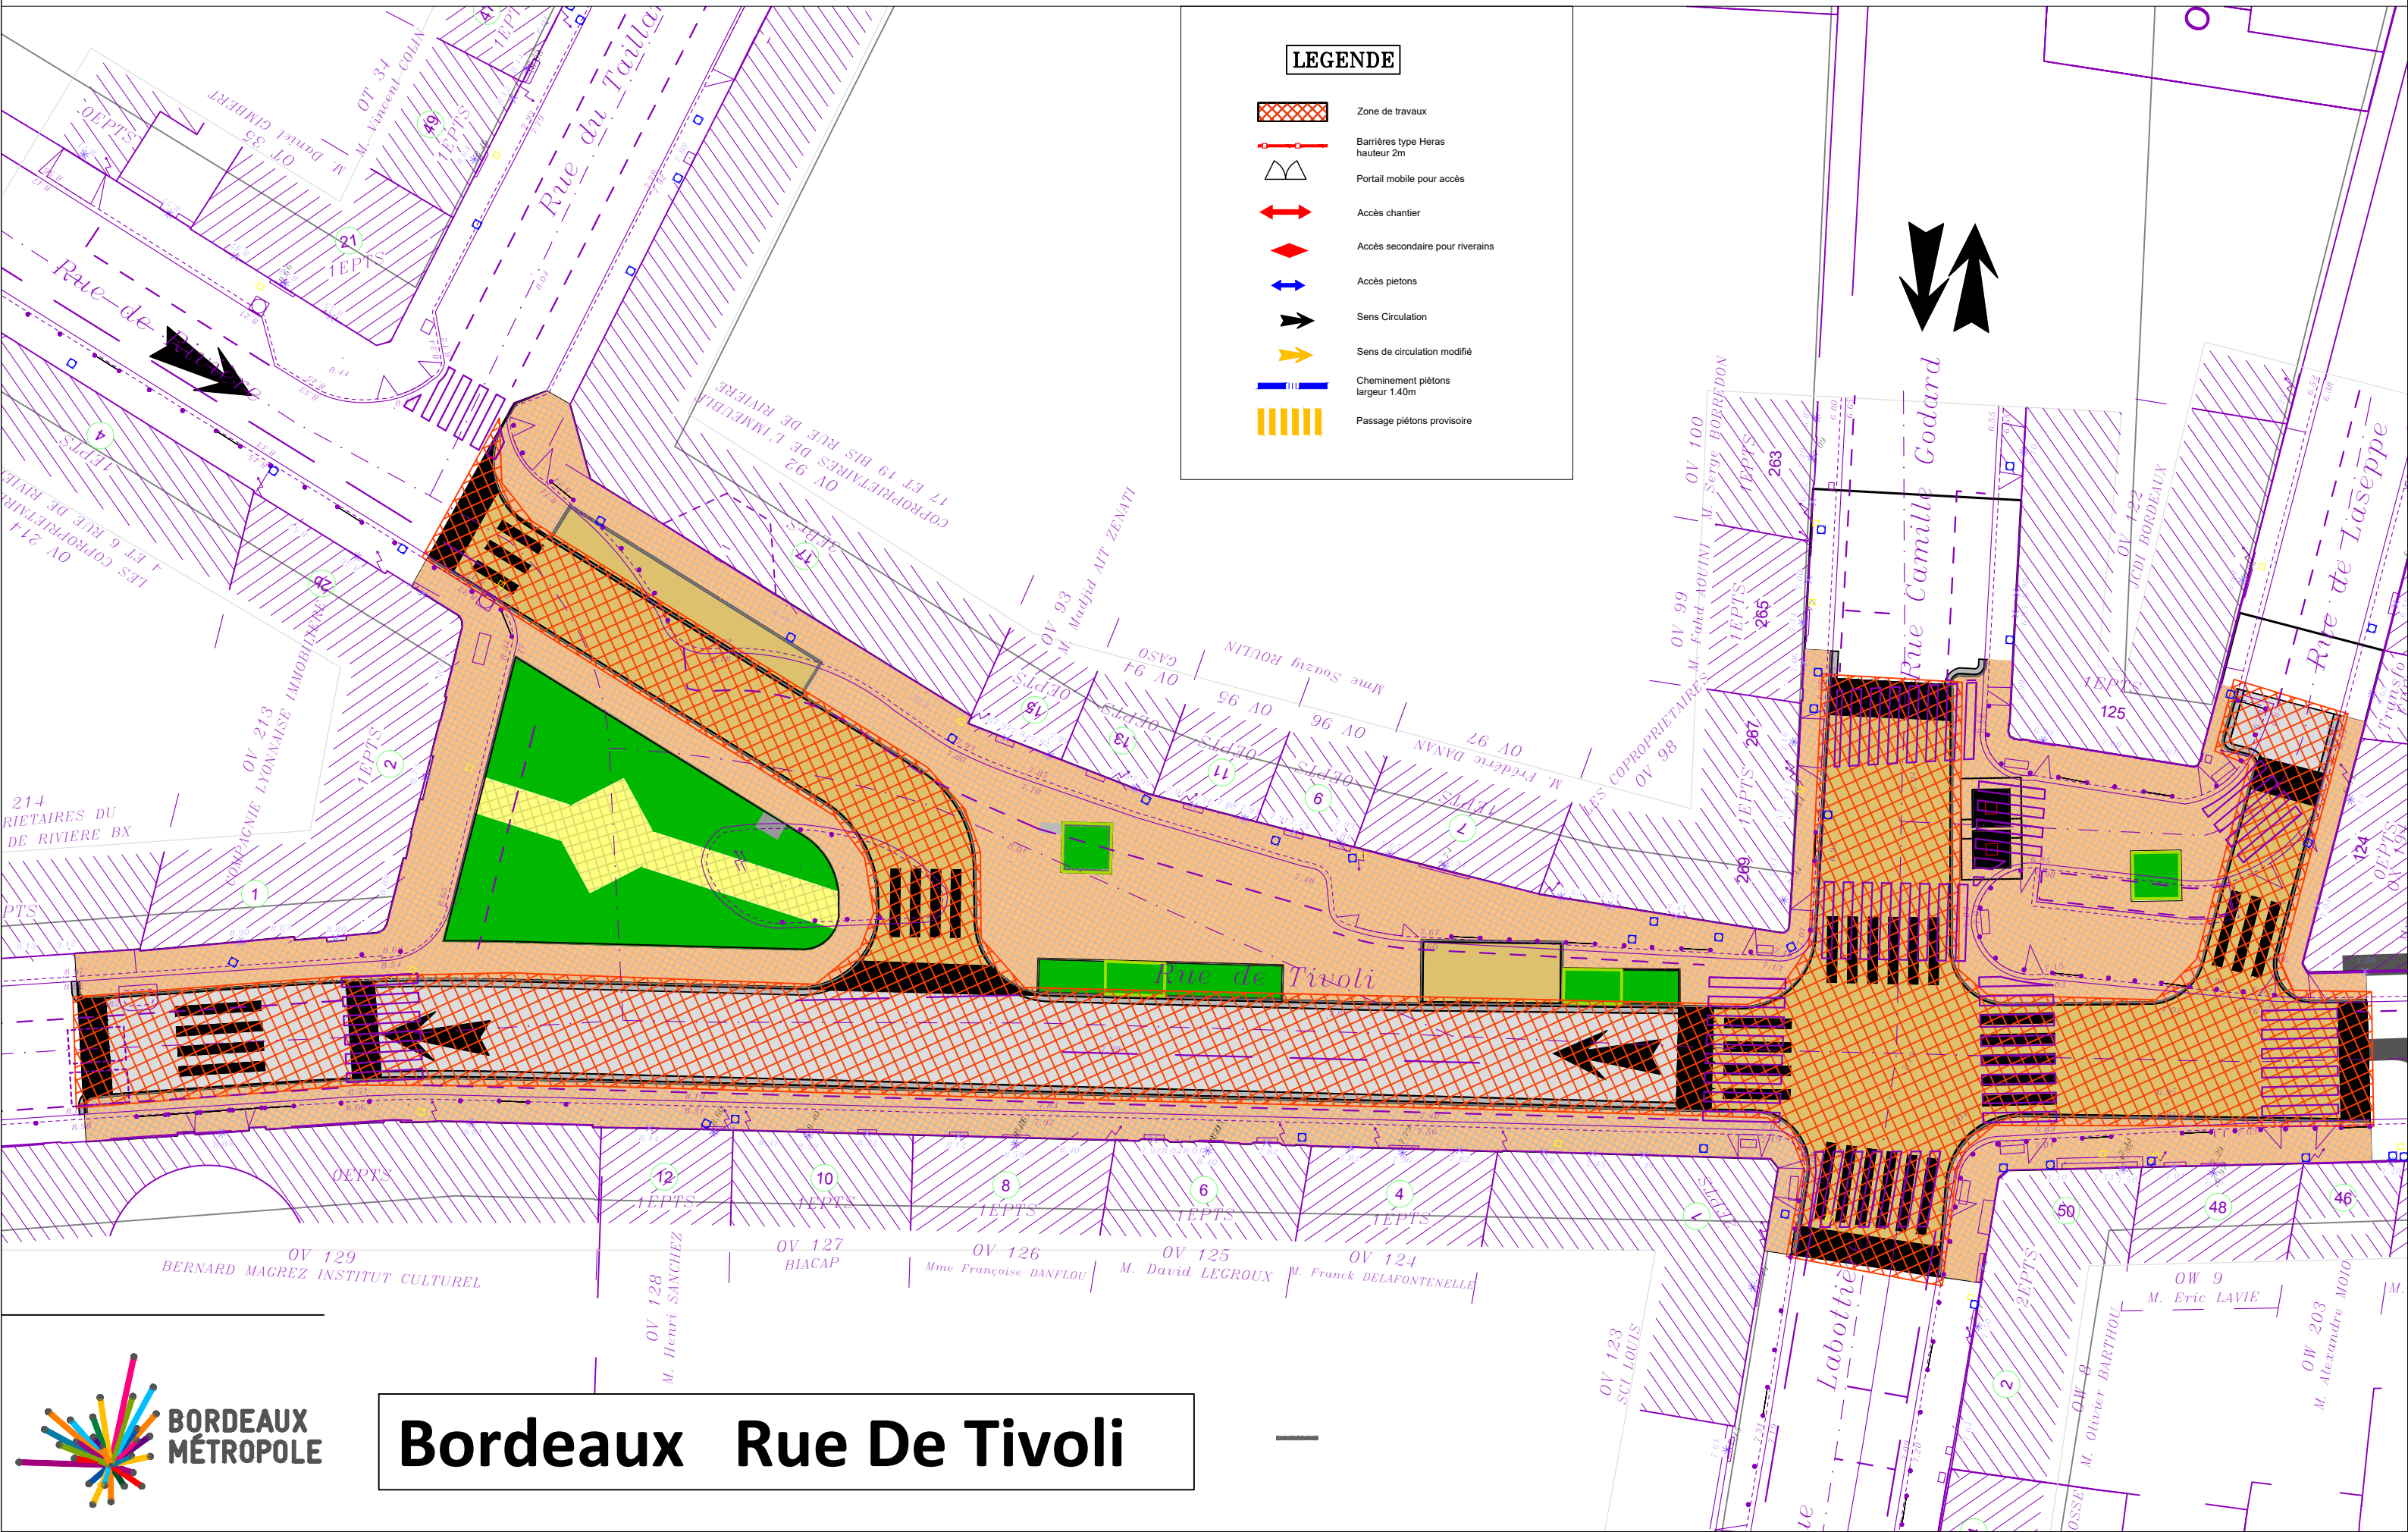

LEGENDE

- Zone de travaux
- Barrières type Heras hauteur 2m
- Portail mobile pour accès
- Accès chantier
- Accès secondaire pour riverains
- Accès piétons
- Sens Circulation
- Sens de circulation modifié
- Cheminement piétons largeur 1.40m
- Passage piétons provisoire